


PLAN CADASTRAL  
U.A.T. IRATOSU  
Scara 1:10000  
T62 - A224

Irtoșu

Arad

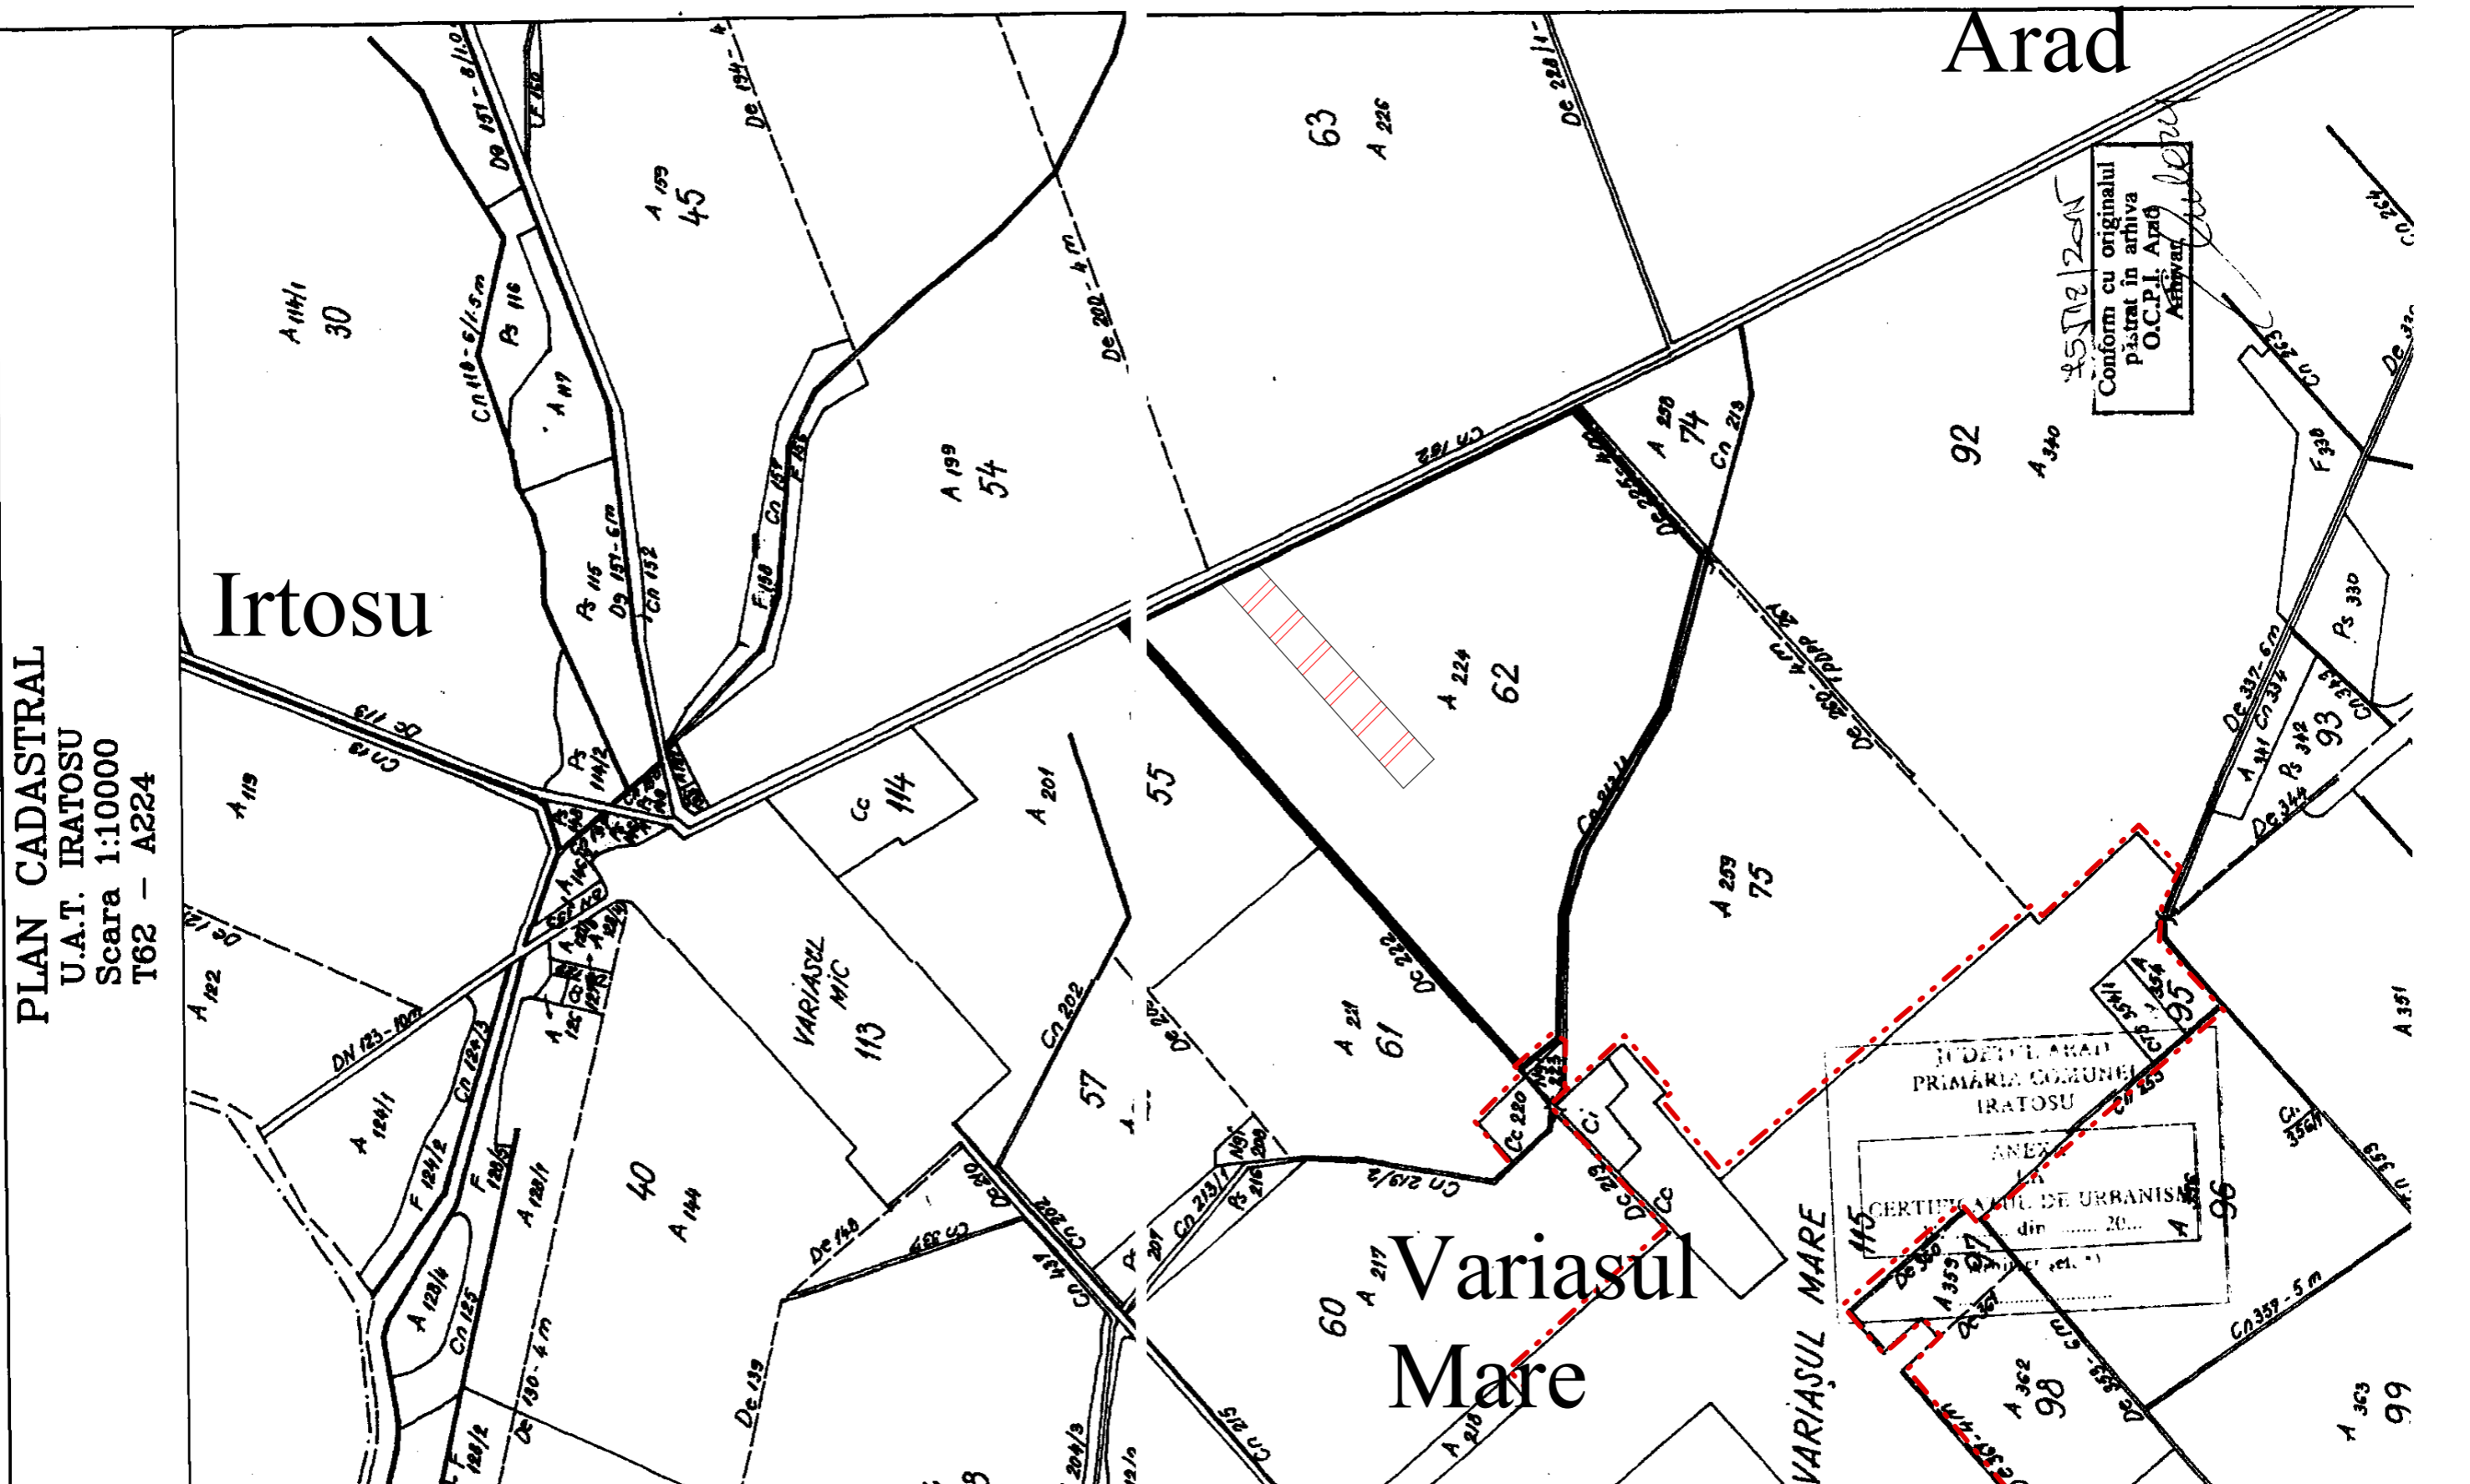

Conform cu originalul  
pastrat in arhiva  
O.C.P.L. Arad  
Aschiar

JUDETUL ARAD  
PRIMARIA COMUNEI  
IRATOSU  
ANEX  
CERTIFICAT DE URBANISM  
din ..... 20...

VERIFICATOR				REFERAT	
VERIFICATOR EXPERT	NUME	SEMNATURA	CERINTA	REFERAT:   EXPERTIZA Nr:	Data :
SC ARHITECTURAL CONFORT SRL CUI RO 15388319 J02/510/2003				BENEFICIAR :	
				SC. PORKPROD SRL	
SPECIFICATIE	NUME	SEMNATURA	Sc:	TITLU PROIECT:	FAZA:
SEF. PROIECT	Arh. DOBRE I.		1:2000	CONSTRUIER SPATIU PRODUCTIE SI SERVICII (SACRIFICARE SI PROCESARE ANIMALE)	PUZ
PROIECTAT	C.Arh. ALBULESCU R.		Data:	TITLU PLANSA	PROIECT NR: 8/2016
DESENAT	C.Arh. ALBULESCU R.		2016	INCADRARE IN TERITORIU	NR. PL. 01A