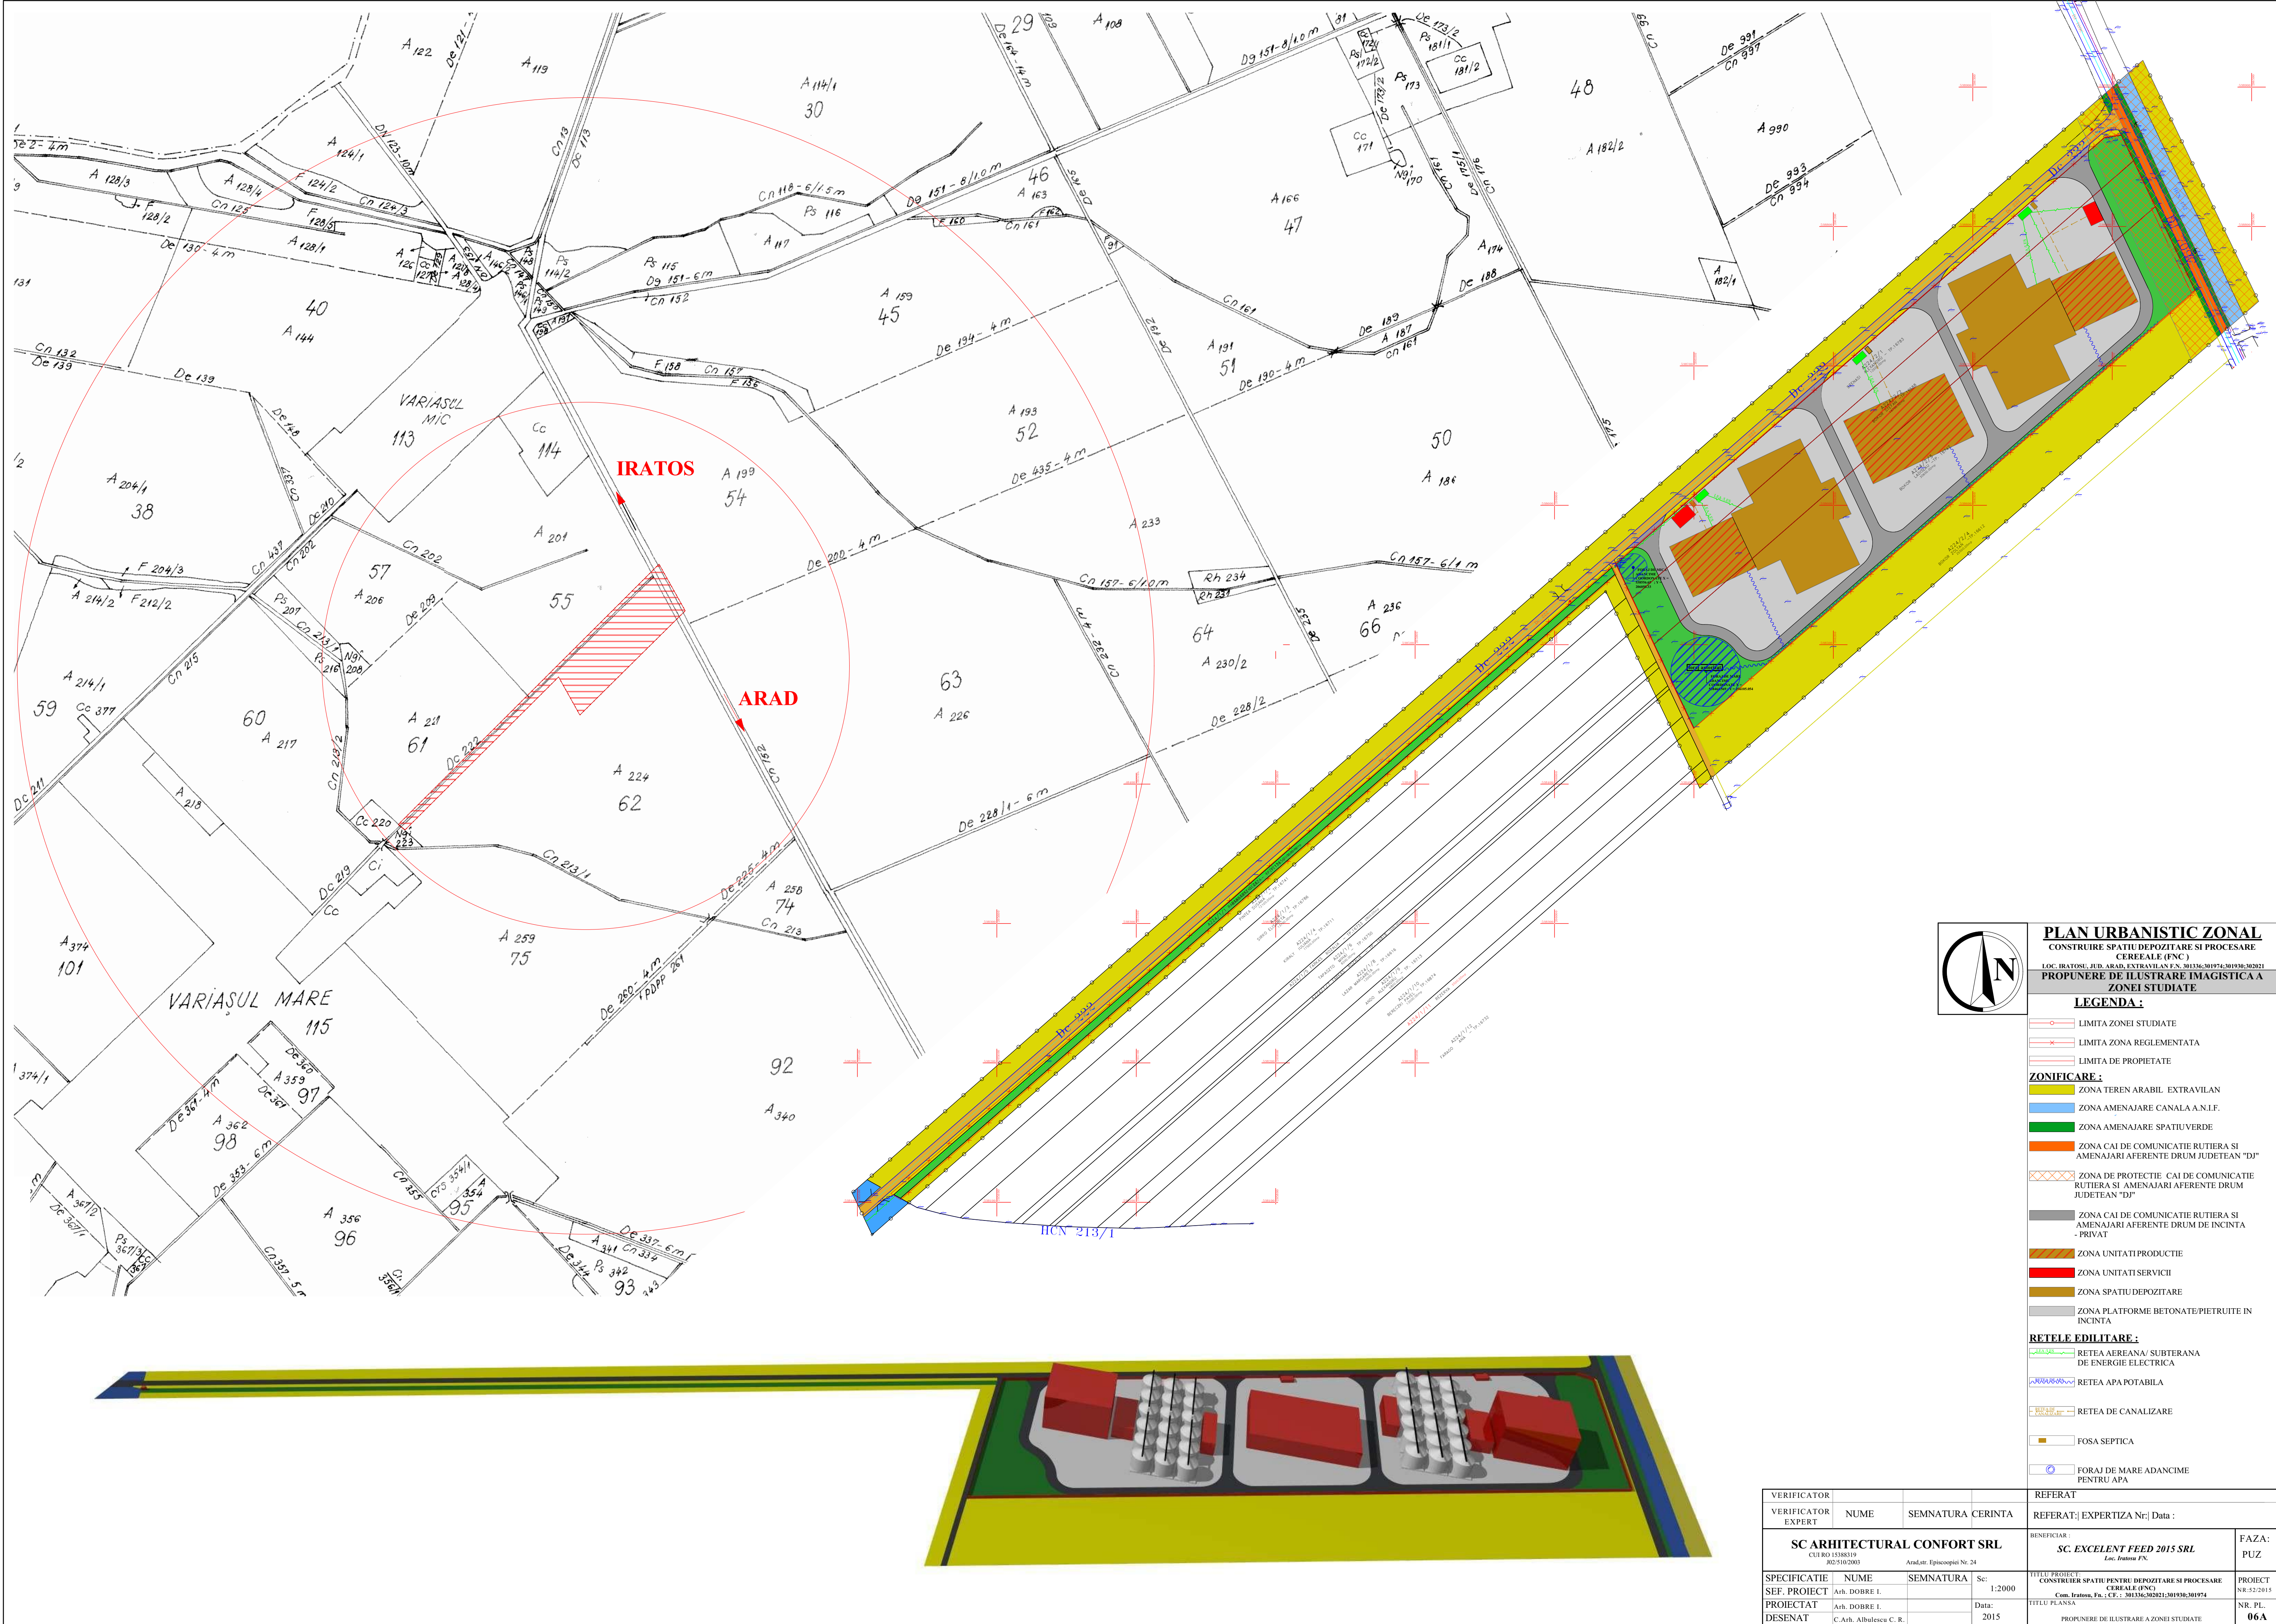


PLAN URBANISTIC ZONAL
CONSTRUIRE SPATIU DEPOZITARE SI PROCESARE
CEREALE (FNC)
LOC. IRATOSUL, JUD. ARAD, EXTRAVILAN F.N. 301336/301974/301930/302021
PROPOUNERE DE ILUSTRARE IMAGISTICA A
ZONEI STUDIATE

LEGENDA:

- LIMITA ZONEI STUDIATE
- LIMITA ZONA REGLEMENTATA
- LIMITA DE PROPIETATE
- ZONIFICARE:**
 - ZONA TEREN ARABIL EXTRAVILAN
 - ZONA AMENAJARE CANALA A.N.I.F.
 - ZONA AMENAJARE SPATIU VERDE
 - ZONA CAI DE COMUNICATIE RUTIERA SI AMENAJARI AFERENTE DRUM JUDETEAN "DJ"
 - ZONA DE PROTECTIE CAI DE COMUNICATIE RUTIERA SI AMENAJARI AFERENTE DRUM JUDETEAN "DJ"
 - ZONA CAI DE COMUNICATIE RUTIERA SI AMENAJARI AFERENTE DRUM DE INCINTA - PRIVAT
 - ZONA UNITATI PRODUCTIE
 - ZONA UNITATI SERVICII
 - ZONA SPATIU DEPOZITARE
 - ZONA PLATFORME BETONATE/PIETRUITE IN INCINTA
- RETELE EDILITARE:**
 - RETEA AERIANA/SUBTERANA DE ENERGIE ELECTRICA
 - RETEA APA POTABILA
 - RETEA DE CANALIZARE
 - FOSA SEPTICA
 - FORAJ DE MARE ADANCIME PENTRU APA

VERIFICATOR	NUME	SEMNATURA	CERINTA	REFERAT
VERIFICATOR EXPERT				REFERAT EXPERTIZA Nr.: Data :
SC ARHITECTURAL CONFORT SRL CUI RO 15388319 Arad, str. Episcopiei Nr. 24				BENEFICIAR : SC. EXCELENT FEED 2015 SRL Loc. Iratosul F.N.
SPECIFICATIE SEF. PROIECT PROIECTAT DESENAT				FAZA: PUZ
NUME	SEMNATURA	Sc:	TITLU PROIECT: CONSTRUIRE SPATIU DEPOZITARE SI PROCESARE CEREALE (FNC) Com. Iratosul, Jud. Arad, Extravilan F.N. 301336/301974/301930/302021	PROIECT NR. 52/2015
Arh. DOBRE I.		1:2000		
Arh. DOBRE I.		Data: 2015	TITLU PLANSA PROPOUNERE DE ILUSTRARE A ZONEI STUDIATE	NR. PL. 06A
C.Arh. Albulescu C. R.				